



COMUNE DI SORTINO
(Prov. Reg. di SIRACUSA)

COPIA DELIBERAZIONE DELLA GIUNTA COMUNALE

N. 32 DEL 22-3-2018

Oggetto: Adozione variante programma triennale delle oo.pp. 2018-2020 ed elenco annuale.

L'anno duemila DICOTTO il giorno 22 del mese di Marzo alle ore 13,25 nella Sala delle Adunanze della sede comunale, si è riunita la Giunta Comunale convocata nelle forme di legge. Presiede l'adunanza il Sig. Vincenzo Parlato nella sua qualità di Sindaco e sono rispettivamente presenti ed assenti i seguenti Sigg:

COMPOSIZIONE DELLA GIUNTA COMUNALE	PRESENTI	ASSENTI
1) SIG. VINCENZO PARLATO SINDACO	X	
3) DOTT. VINCENZO BASTANTE V. SINDACO	X	
2) D.SSA. VALENTINA CIANCI ASSESSORE	-	X
4) SIG. FRANCESCO RAMONDETTA ASSESSORE	-	X
5) SIG. SEBASTAN CUSTODE ASSESSORE	X	

TOTALE

Con la partecipazione del segretario Comunale Dott. Antonino Bartolotta. Il Presidente, constatato che gli intervenuti sono in numero legale, dichiara aperta la riunione ed invita i convocati a deliberare sull'oggetto sopraindicato;

LA GIUNTA COMUNALE

Premesso che sulla presente deliberazione relativa all'oggetto hanno espresso parere: il responsabile del servizio interessato, per quanto concerne la regolarità tecnica:

FAVOREVOLE

CONTRARIO PER LE SEGUENTI MOTIVAZIONI: _____

NON NECESSARIO IN QUANTO ATTO DI MERO INDIRIZZO.

DATA 22-3-2018

F.to IL RESPONSABILE

il responsabile di ragioneria, per quanto concerne la responsabilità contabile e/o la copertura finanziaria ai sensi dell'Art.55 L.R.n.44/91:

FAVOREVOLE

CONTRARIO CON LE SEGUENTI MOTIVAZIONI: _____

NON NECESSARIO IN QUANTO DALL'ATTO NON SCATURISCE IMPEGNO DI SPESA.

DATA 22-3-2018

F.to IL RESPONSABILE

Oggetto: Adozione variante programma triennale delle oo.pp. 2018-2020 ed elenco annuale.

IL RESPONSABILE DEL SETTORE LL.PP.

VISTA la deliberazione G.M. n. 142 del 09/11/2017 con la quale venne adottato il programma triennale delle OO.PP. – triennio 2018-2020 – ed il relativo elenco annuale;

TENUTO CONTO:

CHE dopo la adozione del programma triennale opere pubbliche 2018-2020 è emersa la necessità di dover inserire tre interventi di riqualificazione energetica nel programma triennale delle OO.PP. 2017-2019, già approvato, al fine di poter partecipare ad un bando di finanziamento specifico, con la deliberazione del Consiglio Comunale n. 67 del 29/11/2017;

CHE conseguentemente, detti interventi non essendo presenti nel programma del triennio 2018-2020 approvato, impongono la necessità di rivederlo e aggiornarlo;

CHE nel frattempo sono stati, redatti altri progetti o studi di fattibilità che nel complesso hanno ampliato il parco progetti e che vanno inseriti nella programmazione del triennio in oggetto, mentre l'originario progetto del 1° stralcio del rifacimento della rete con telecontrollo è stato sdoppiato in due distinti interventi per facilitarne le possibilità di finanziamento;

CHE pertanto è stato modificato il programma triennale adottato inserendo le modifiche ed interventi suddetti;

VISTO l'art. 6 della Legge Regionale n. 12 del 12/07/2011 con cui si dispone che l'Amministrazione comunale adotti un programma triennale delle opere pubbliche che intende realizzare, unitamente all'elenco dei lavori da realizzare nell'anno stesso;

VISTO il progetto di variante del Piano Triennale delle Opere Pubbliche 2018/2020 e relativo elenco annuale;

VISTO il Decreto A. II. E Mobilità 10 Agosto 2012 relativo alla nuova procedura e schemi per la redazione e la pubblicazione del programma triennale, dei suoi aggiornamenti e dell'elenco annuale dei lavori pubblici ai sensi dell'art. 6 della L.r. n. 12/2011;

VISTO l'art. 21 del D.L.vo n. 50/2016, coordinato con le norme della legislazione regionale vigente in materia;

VISTO il vigente T.U. EE.LL. di cui al d.l.vo n. 267/2000 e s.m.i.;

PROPONE

1) DI APPROVARE la variante al programma triennale delle opere pubbliche 2018/2020 ed elenco annuale nella sua totalità, allegato e parte integrante del presente provvedimento;

2) **DI PUBBLICIZZARE** il superiore progetto di programma con le modalità dell'art. 6, comma 8° della L.r. n. 12/2011;

3) **DARE ATTO** che il presente provvedimento non è soggetto a preventivo controllo di legittimità ai sensi dell'art. 4 della L.R. 23/97;

Il Responsabile del Settore LL.PP.
f.to (Geom. L. Franzò)

LA GIUNTA

VISTA la superiore proposta;

VISTO l'art. 32 della Legge 142/1990, come recepito dalla legge reg. 48/1991;

VISTO il T.U. sull'O.EE.LL. di cui al D.l.vo n. 267/2000;

DELIBERA

1) **DI APPROVARE** la variante al programma triennale delle opere pubbliche 2018/2020 ed elenco annuale nella sua totalità, allegato e parte integrante del presente provvedimento;

2) **DI PUBBLICIZZARE** il superiore progetto di programma con le modalità dell'art. 6, comma 8° della L.r. n. 12/2011;

3) **DARE ATTO** che il presente provvedimento non è soggetto a preventivo controllo di legittimità ai sensi dell'art. 4 della L.R. 23/97;

 **IL SINDACO**
(V. Parlato)

 **L'ASSESSORE ANZIANO**

 **IL SEGRETARIO COMUNALE**

CON separata votazione la presente deliberazione viene resa immediatamente esecutiva

 **IL SINDACO**
(V. Parlato)

 **L'ASSESSORE ANZIANO**

 **IL SEGRETARIO COMUNALE**



COMUNE DI SORTINO
(Provincia di Siracusa)

**PROGRAMMA TRIENNALE DELLE
OPERE PUBBLICHE 2018/2020**

(Art. 6 Legge Regionale 12.7.2011 n. 12)

RELAZIONE GENERALE

VARIANTE

COMUNE DI SORTINO

(Provincia di Siracusa)

PROGRAMMA TRIENNALE DELLE OPERE PUBBLICHE 2018/2020

(Art. 6 Legge Regionale 12.7.2011 n. 12)

RELAZIONE GENERALE VARIANTE

Il programma triennale delle Opere Pubbliche del triennio 2018/2020 è stato adottato con la deliberazione G.M. n. 142 del 09/11/2017, ma, ad oggi non è stato ancora approvato.

Subito dopo la adozione del programma triennale opere pubbliche 2018-2020 è emersa la necessità di dover inserire tre interventi di riqualificazione energetica nel programma triennale delle OO.PP. 2017-2019, quello già approvato, al fine di poter partecipare ad un bando di finanziamento specifico, con la deliberazione del Consiglio Comunale n. 67 del 29/11/2017. Conseguentemente, detti interventi non sono presenti nel programma del triennio 2018-2020 approvato, da la necessità di rivederlo e aggiornarlo.

Inoltre, nel frattempo sono stati, redatti altri progetti o studi di fattibilità che nel complesso hanno ampliato il parco progetti e che vanno inseriti nella programmazione del triennio in argomento, mentre l'originario progetto del 1° stralcio del rifacimento della rete con telecontrollo è stato sdoppiato in due distinti interventi per facilitarne le possibilità di finanziamento.

Resta invariato l'elenco delle opere di manutenzione di importo inferiore a € 100.000,00, allegato al programma annuale, mentre è stato ampliato l'elenco delle opere previste nel programma annuale.

A seguito delle anzidette modifiche nel programma sono previste n. 30 opere e progetti d'intervento di cui si riporta tipologia e categoria di appartenenza secondo la scheda 2 del D.A. 10/08/2012. Di queste, 15 sono state inserite nell'elenco annuale 2018, prevedendosi l'inizio dei lavori proprio entro il 2018.

Il livello di progettazione dei tredici interventi previsti nell'elenco annuale risulta dalla scheda n. 3, ed è per sette di essi esecutivo; un intervento è assistito da progetto definitivo mentre il resto degli interventi è stato inserito sulla scorta dello studio di fattibilità.

Relativamente alle manutenzioni si specifica che alcuni interventi sono accompagnati da progetti di livello esecutivo mentre altri risultano da studi di fattibilità o progetti di massima.

Le priorità del programma sono sempre riportate nella scheda n. 3.

I nuovi interventi inseriti, rispetto al piano adottato con la deliberazione G.M. n. 142 del 09/11/2017, sono :

- 1) Lavori Di Efficientamento Energetico Asilo Nido di € 345.674,00;
- 2) Lavori Di Efficientamento Energetico Scuola Materna Viale M. Giardino di € 345.674;
- 3) Lavori Di Efficientamento Energetico Palazzo Comunale di € 705.274,00;
- 4) Rifacimento e completamento rete idrica con telecontrollo - 1° stralcio rete di adduzione di € 200.000,00;
- 5) Lavori per la realizzazione della nuova rete idrica nella zona sud-ovest del centro urbano di Sortino di € 500.000,00;
- 6) Rifacimento e completamento rete idrica con telecontrollo 2° stralcio rete di adduzione di € 800.000,00;
- 7) Trasformazione dei locali dell'ex sede del Giudice di pace a comunità di tipo familiare di proprietà del Comune di Sortino di € 120.000,00.


Si specifica che gli intereventi di cui ai superiori punti 4 e 6, assorbono e modificano l'intervento riportato al n. 14 del programma adottato.

Sono, inoltre, ancora valide le riserve e le perplessità già evidenziate in sede di adozione del programma originario che, pertanto, si intendono integralmente riportate nella presente relazione.

Fanno parte della variante al programma triennale delle OO.PP. 2018/2020, oltre alla presente relazione generale, i seguenti elaborati:

1. SCHEDA N. 1
2. SCHEDA N. 2
3. SCHEDA N. 3
4. PLANIMETRIA GENERALE SCALA 1:10.000

Il Resp. 3° Settore Tecnico
E
Resp. Del Programma
(Geom. L. Franzò)

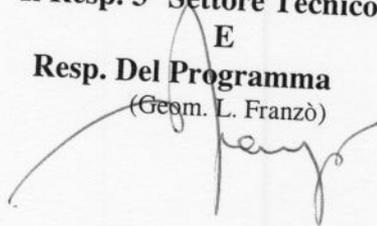



COMUNE DI SORTINO

(Provincia di Siracusa)

PROGRAMMA TRIENNALE DELLE OPERE PUBBLICHE 2018/2020

(Art.6 Legge Regionale 12.7.2011 n. 12)

VARIANTE

ELENCO DEGLI ALLEGATI


- 1) Quadro delle risorse disponibili (scheda 1);
- 2) Articolazione copertura finanziaria (scheda 2);
- 3) Elenco annuale 2018 (Scheda 3);
- 4) Elenco manutenzioni inferiori a € 100.000,00

**scheda 1: PROGRAMMA TRIENNALE DELLE OPERE PUBBLICHE 2018/2020
DELL'AMMINISTRAZIONE COMUNALE DI SORTINO
QUADRO DELLE RISORSE DISPONIBILI**

Tipologia risorse	Arco di validità temporale del programma			Importo totale
	Disponibilità finanziaria primo anno	Disponibilità finanziaria secondo anno	Disponibilità finanziaria terzo anno	
Entrate aventi destinazione vincolata per legge	€ 350.000,00	€ 300.000,00	€ 300.000,00	€ 950.000,00
Entrate acquisite mediante contrazioni di mutuo	€ 0,00	€ 195.203,39	€ 0,00	€ 195.203,39
Entrate acquisite mediante apporti di capitali privati	€ 195.000,00	€ 0,00	€ 0,00	€ 195.000,00
Trasferimento di immobili art. 53, commi 6-7 decreto legislativo n. 163/2006	€ 0,00	€ 0,00	€ 0,00	€ 0,00
Stanziamanti di bilancio	€ 100.000,00	€ 100.000,00	€ 100.000,00	€ 300.000,00
Altro	€ 3.519.850,35	€ 4.339.434,61	€ 11.319.213,00	€ 19.178.497,96
Totali	€ 4.164.850,35	€ 4.934.638,00	€ 11.719.213,00	€ 20.818.701,35

Accantonamento di cui all'art. 12, comma 1 del D.P.R. n. 207/2010 riferito al primo anno	importo (in euro) € 116.095,51
--	-----------------------------------

IL RESPONSABILE DEL PROGRAMMA
(geom. Ludjio Franzò)

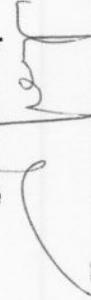


Note

scheda 2: PROGRAMMA TRIENNALE DELLE OPERE PUBBLICHE 2018/2020
DELL'AMMINISTRAZIONE COMUNALE DI SORTINO
ARTICOLAZIONE DELLA COPERTURA FINANZIARIA

N. Progr. (1)	Cod. Int. Amm.ne (2)	CODICE ISTAT (3)			CODICE NUTS (3)	Tipologia (4)	Categoria (4)	DESCRIZIONE DELL'INTERVENTO	Priorità (5)	STIMA DEI COSTI DEL PROGRAMMA				Cessione Immobili		Apporto di capitale privato	
		Reg.	Prov.	Com.						Primo Anno	Secondo Anno	Terzo Anno	Totale	S/N (6)	Importo	Tipologia (7)	
1		019	089	019		01	A05-30	Lavori di realizzazione di una sezione di n. 92 loculi nel lato est del Cimitero Comunale	1	€ 195.000,00			€ 195.000,00	N	€ 195.000,00	99	
2		019	089	019		01	A05-36	Realizzazione di un'area per attendamenti e containers	1	€ 1.117.812,00	€ 948.016,00		€ 2.065.828,00	N			
3		019	089	019		01	A01-01	Completamento strada a valle di via 1°	1	€ 120.000,00	€ 100.000,00		€ 220.000,00	N			
4		019	089	019		04	A02-99	Maggio con impianto di illuminazione	1	€ 548.800,00			€ 548.800,00	N			
5		019	089	019		03	A06-90	Lavori di adeguamento del C.C.R.	1	€ 495.000,00			€ 495.000,00	N			
6		019	089	019		06	A05-32	Lavori di riqualificazione della Villa Comunale	2	€ 60.000,00	€ 100.000,00		€ 160.000,00	N			
7		019	089	019		04	A03-99	LAVORI DI MANUTENZIONE STRAORDINARIA DELLA CASERMA DEI CARABINIERI	1	€ 100.000,00	€ 245.674,00		€ 345.674,00	N			
8		019	089	019		04	A03-99	LAVORI DI EFFICIENTAMENTO ENERGETICO ASILO NIDO	2	€ 100.000,00	€ 245.674,00		€ 345.674,00	N			
9		019	089	019		04	A03-99	LAVORI DI EFFICIENTAMENTO ENERGETICO SCUOLA MATERNA VIALE M. GIARDINO	3	€ 200.000,00	€ 505.274,00		€ 705.274,00	N			
10		019	089	019		04	A05-08	LAVORI DI EFFICIENTAMENTO ENERGETICO PALAZZO COMUNALE	1	€ 88.238,35			€ 88.238,35	N			
11		019	089	019		04	A02-15	Lavori di trasformazione dell'impianto di riscaldamento centralizzato del 1° Istituto Comprensivo Columba	1	€ 200.000,00			€ 200.000,00	N			
12		019	089	019		01	A03-06	Rifacimento e completamento rete idrica con telecontrollo - 1° stralcio rete di adduzione	1	€ 70.000,00			€ 70.000,00	N			
13		019	089	019		04	A05-10	Fornitura e posa in opera di un impianto fotovoltaico da 35,7 Kwp da realizzarsi sulla copertura piana della casa comunale di viale M. Giardino	1	€ 120.000,00			€ 120.000,00	N			
14		019	089	019		04	A02-15	Trasformazione dei locali dell'ex sede del Giudice di pace a comunità di tipo familiare di proprietà del Comune di Sortino	2	€ 100.000,00	€ 700.000,00	€ 200.000,00	€ 1.000.000,00	N			
15		019	089	019		04	A05-12	Lavori per la sostituzione parziale della condotta dell'acquedotto Grottavide e potenziamento opere di captazione	3	€ 200.000,00	€ 540.000,00		€ 740.000,00	N			
16		019	089	019		03	A01-01	Lavori di ristrutturazione e adeguamento palestra comunale di Contrada Lago	2	€ 250.000,00		€ 1.890.000,00	€ 2.140.000,00	N			
17		019	089	019		01	A05-37	Riqualificazione urbana mediante pavimentazione artistica del C.so Umberto I e via Libertà	2	€ 300.000,00		€ 750.000,00	€ 1.050.000,00	N			

18	019	089	019	01	A04-40	Opere di urbanizzazione primaria area insediamenti produttivi (P.I.P.) 1° stralcio funzionale - 1° intervento	2	€ 200.000,00	€ 800.979,00	€ 1.000.979,00	N		
19	019	089	019	03	A02-11	Lavori per la messa in sicurezza di emergenza della discarica di rifiuti solidi urbani di contrada Villa Cesarea	2	€ 200.000,00	€ 600.000,00	€ 800.000,00	N		
20	019	089	019	01	A02-15	Lavori per la realizzazione della nuova rete idrica nella zona sud-ovest del centro urbano di Sortino	1	€ 200.000,00	€ 300.000,00	€ 500.000,00	N		
21	019	089	019	01	A05-08	Lavori di realizzazione nuova scuola elementare in zona di espansione di P.R.G.	1		€ 1.000.000,00	€ 1.000.000,00	N		
22	019	089	019	01	A04-40	OO.UU. primaria aree insediamenti produttivi (P.I.P.) Il stralcio	3		€ 400.000,00	€ 400.000,00	N		
23	019	089	019	01	A06-90	Lavori di realizzazione di parchi gioco nel centro urbano e nella zona di espansione	3		€ 110.000,00	€ 110.000,00	N		
24	019	089	019	01	A02-05	Lavori per la mitigazione rischio sismico: Consolidamento costone sottostante la via Risorgimento, vallone Mulino della polvere	2		€ 2.500.000,00	€ 2.500.000,00	N		
25	019	089	019	04	A05-12	Lavori di completamento, ristrutturazione e adeguamento della piscina comunale di Contrada Lago	3		€ 368.234,00	€ 368.234,00	N		
26	019	089	019	01	A06-90	Parco urbano C.da Monticelli	3		€ 200.000,00	€ 200.000,00	N		
27	019	089	019	01	A01-01	Completamento tramite prolungamento del primo tratto via di fuga a valle di via 1° Maggio	3		€ 500.000,00	€ 500.000,00	N		
28	019	089	019	03	A05-12	Riqualificazione, recupero e ripristino funzionale della piscina comunale e dei locali annessi	3		€ 1.250.000,00	€ 1.250.000,00	N		
29	019	089	019	01	A05-12	Realizzazione di un campo sportivo in contrada Lago	3		€ 250.000,00	€ 250.000,00	N		
30	019	089	019	04	A02-15	Rifacimento e completamento rete idrica con telecontrollo 2° stralcio rete di adduzione	1		€ 200.000,00	€ 200.000,00	N		
								€ 3.714.850,35	€ 4.534.638,00	€ 11.319.213,00	€ 19.568.701,35	€ 195.000,00	
TOTALE													

IL RESPONSABILE DEL PROGRAMMA
(geom. Lucilio Franzò)

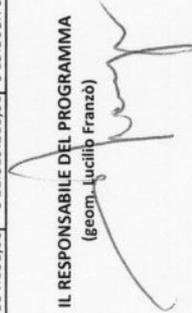


- (1) Numero progressivo da 1 a N, a partire dalle opere del primo anno
(2) Eventuale codice identificativo dell'intervento attribuito dall'Amministrazione (può essere vuoto)
(3) In alternativa al codice ISTAT si può inserire il codice NUTS
(4) Vedi Tabella 1 e Tabella 2.
(5) Vedi art. 6, comma 3, della L.R. 12/2011 secondo le priorità indicate dall'amministrazione con una scala espressa in tre livelli (1= massima priorità; 3= minima priorità)
(6) Da compilarsi solo nell'ipotesi di cui all'art. 53 commi 6-7 del d.lgs. 163/2006 e s.m.i. quando si tratta d'intervento che si realizza a seguito di specifica alienazione a favore dell'appaltatore.
(7) Vedi Tabella 3.

Note:

scheda 3: PROGRAMMA TRIENNALE DELLE OPERE PUBBLICHE 2018/2020
DELL'AMMINISTRAZIONE COMUNALE DI SORTINO
ELENCO ANNUALE

N. PROGR. (1)	Cod. Int. Amm.ne (2)	CODICE UNICO INTERVENTO - CUI (2)	DESCRIZIONE DELL'INTERVENTO	CPV	RESPONSABILE DEL PROCEDIMENTO		Importo annualità	Importo totale intervento	FINALITA' (3)	Conformità Urb (S/N)	Verifica vincoli ambientali Amb (S/N)	Priorità (4)	STATO PROGETTAZIONE approvata (5)	Stima tempi di esecuzione	
					Cognome	Nome								TRIM/ANNO INIZIO LAVORI	TRIM/ANNO FINE LAVORI
1			Lavori di realizzazione di una sezione di n. 92 loculi nel lato est del Cimitero Comunale		Franzò	Lucilio	€ 195.000,00	€ 195.000,00	MIS	S	S	1	PE	2°/2018	4°/2018
2			Realizzazione di un'area per attendamenti e containers		Franzò	Lucilio	€ 1.117.812,00	€ 2.065.828,00	MIS	S	S	1	PE	2°/2018	4°/2019
3			Completamento strada a valle di via 1° Maggio con impianto di illuminazione		Franzò	Lucilio	€ 120.000,00	€ 220.000,00	COP	S	S	1	PE	3°/2018	1°/2019
4			Lavori di adeguamento del C.C.R.		Franzò	Lucilio	€ 548.800,00	€ 548.800,00	AMB	S	S	1	PE	3°/2018	1°/2018
5			Lavori di riqualificazione della Villa Comunale		Calvo	Corrado	€ 495.000,00	€ 495.000,00	URB	S	S	1	PE	2°/2018	4°/2018
6			LAVORI DI MANUTENZIONE STRAORDINARIA DELLA CASERMA DEI CARABINIERI		Franzò	Lucilio	€ 60.000,00	€ 160.000,00	CPA	S	S	1	SF	4°/2018	2°/2019
7			LAVORI DI EFFICIENTAMENTO ENERGETICO ASILO NIDO		Calvo	Corrado	€ 100.000,00	€ 345.674,00	MIS	S	S	1	SF	3°/2018	2°/2019
8			LAVORI DI EFFICIENTAMENTO ENERGETICO SCUOLA MATERNA VIALE M. GIARDINO		Calvo	Corrado	€ 100.000,00	€ 345.674,00	MIS	S	S	1	SF	3°/2018	2°/2019
9			LAVORI DI EFFICIENTAMENTO ENERGETICO PALAZZO COMUNALE		Calvo	Corrado	€ 200.000,00	€ 705.274,00	MIS	S	S	1	SF	4°/2018	3°/2019
10			Lavori di trasformazione dell'impianto di riscaldamento centralizzato del 1° Istituto Comprensivo Columba		Urano	Sebastiano	€ 88.238,35	€ 88.238,35	CPA	S	S	1	PE	1°/2018	2°/2018
11			Rifacimento e completamento rete idrica con telecontrollo 1° stralcio rete di adduzione		Franzò	Lucilio	€ 200.000,00	€ 200.000,00	MIS	S	S	1	PE	4°/2018	3°/2019
12			Fornitura e posa in opera di un impianto fotovoltaico da 35,7 KwP da realizzarsi sulla copertura piena della casa comunale di viale M. Giardino		Franzò	Lucilio	€ 70.000,00	€ 70.000,00	MIS	S	S	2	PD	4°/2018	2°/2019
13			Trasformazione dei locali dell'ex sede del Giudice di pace a comunità di tipo familiare di proprietà del Comune di Sortino		Urano	Sebastiano	€ 120.000,00	€ 120.000,00	CPA	S	S	1	SF	4°/2018	2°/2019
14			Lavori per la sostituzione parziale della condotta dell'acquedotto Grottavide e potenziamento opere di captazione		Franzò	Lucilio	€ 100.000,00	€ 1.000.000,00	MIS	S	S	1	SF	4°/2018	3°/2020
15			Lavori di ristrutturazione e adeguamento palestra comunale di Contrada Lago		Franzò	Lucilio	€ 200.000,00	€ 740.000,00	CPA	S	S	1	PD	4°/2018	4°/2019
							TOTALE	€ 3.714.850,35							

IL RESPONSABILE DEL PROGRAMMA
(geom. Lucilio Franzò)

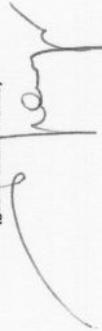


(1) Eventuale codice identificativo dell'intervento attribuito dall'amministrazione (può essere vuoto)
(2) La codifica dell'intervento CUI (C.F. + ANNO + N. PROGRESSIVO) verrà composta e confermata, al momento della pubblicazione, dal sistema informativo di gestione
(3) Indicare le finalità utilizzando la Tabella 3
(4) Vedi art. 6, comma 3, della L.R. 12/2011 secondo le priorità indicate dall'amministrazione con una scala espressa in tre livelli (1= massima priorità, 3= minima priorità)
(5) Indicare la fase della progettazione approvata dell'opera come da Tabella 4

ELENCO OPERE, FORNITURE E SERVIZI D'IMPORTO INFERIORE A € 100.000,00
ALLEGATO ALL'ELENCO ANNUALE DEL PROGRAMMA TRIENNALE 2018-2020

1) Manutenzione alla rete idrica e fognaria	€	43.000,00
2) Manutenzione straordinaria depuratore comunale	€	25.000,00
3) Manutenzione immobili comunali	€	50.000,00
4) Manutenzione stradale	€	80.000,00
5) Manutenzione Verde Pubblico	€	25.000,00
6) Lavori di rifacimento tratti di rete idrica e fognaria nel c.u.	€	40.000,00
7) Lavori di modifica impianto di sollevamento acque reflue Via 1° maggio	€	10.000,00
8) Lavori di ristrutturazione dell'aula lato N.E. della scuola materna di viale M. Giardino	€	<u>27.000,00</u>
TOTALE	€	<u>300.000,00</u>

Il Responsabile Del Programma
(Geom. L. Franzò)

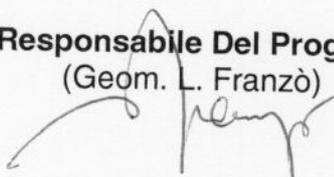



COMUNE DI SORTINO

(Provincia di Siracusa)


PROGRAMMA TRIENNALE DELLE OPERE PUBBLICHE 2018/2020


(Art.6 Legge Regionale 12.7.2011 n. 12)

VARIANTE

CARTOGRAFIA

SCALA 1:10.000

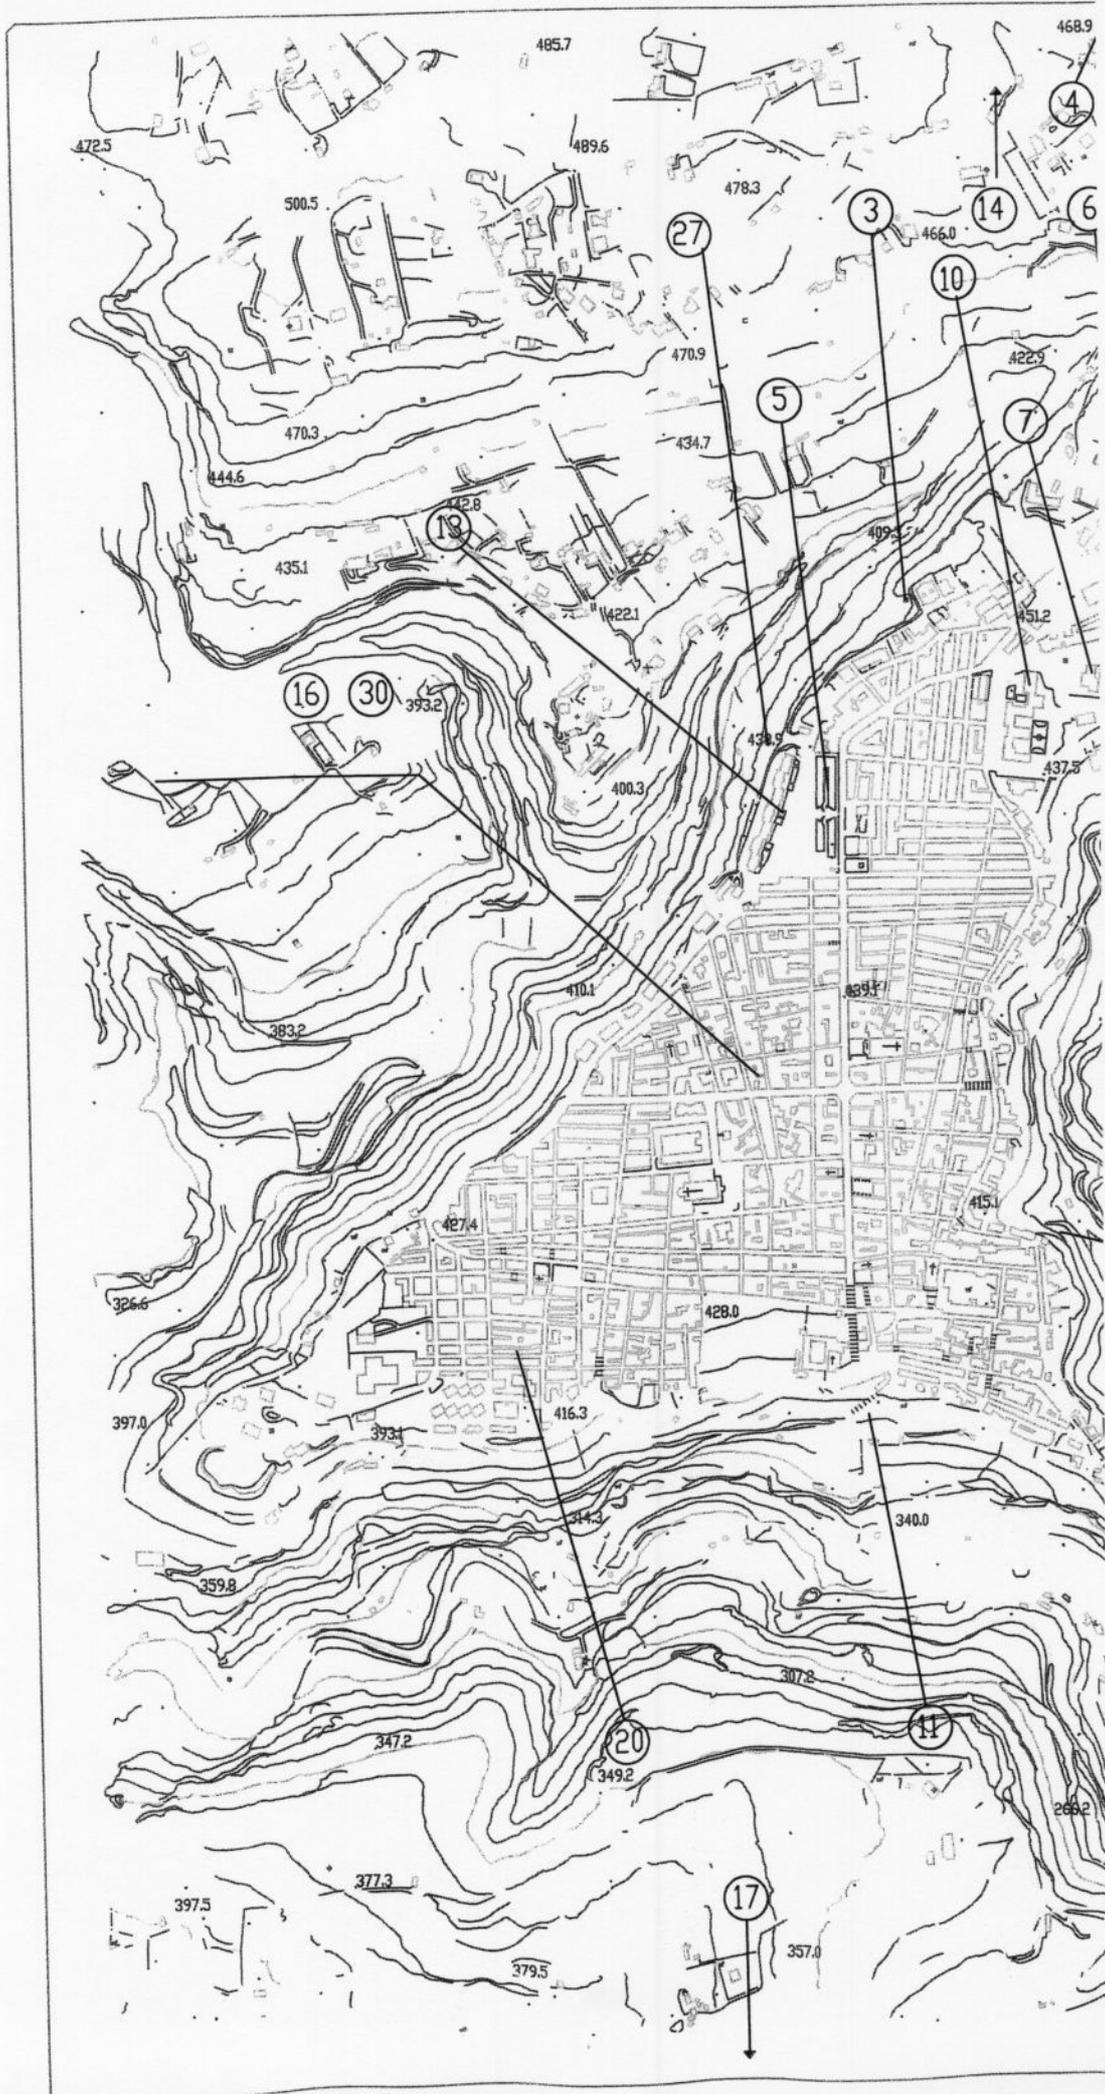

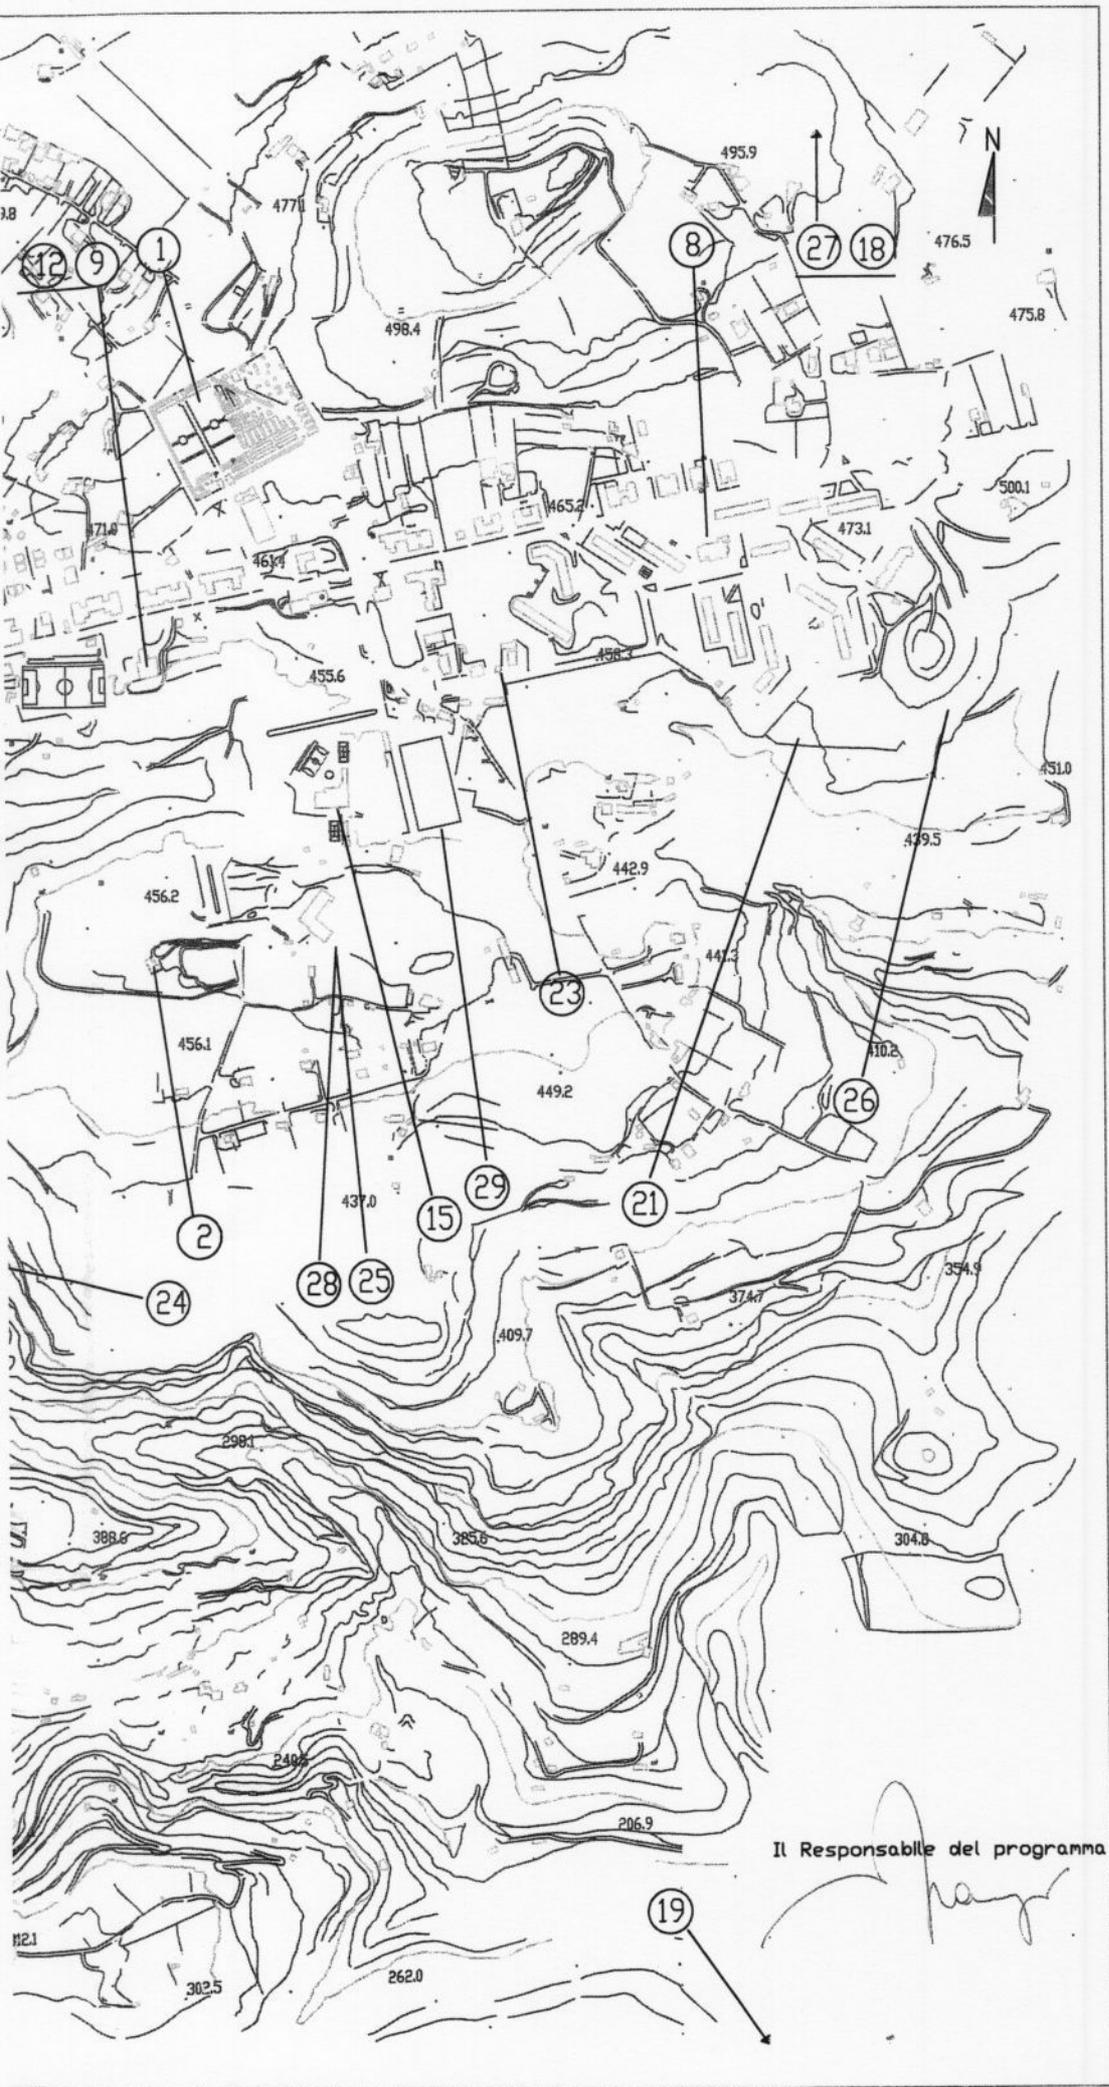

Il Responsabile del programma

N.REG. PUBBL.....

CERTIFICATO DI PUBBLICAZIONE

La presente deliberazione, ai sensi dell'art. 32, comma 1 L. 69/09 viene affissa all'Albo Pretorio on line del Comune per ^{Tre}quindici giorni consecutivi a partire dal giorno.....

DATA.....

IL SEGRETARIO GENERALE
Dott. Antonino Bartolotta

Il sottoscritto, Segretario Generale, su conforme attestazione del Messo Comunale, attesta che la presente deliberazione è stata affissa all'Albo Pretorio per 15 giorni consecutivi da 23 MAR. 2018 ^{07 APR. 2018} al n.ro 463

Dalla Residenza Municipale, li... 23 MAR. 2018

IL MESSO COMUNALE
F.to Sig. Scamporlino Mario

IL SEGRETARIO GENERALE
F.to Dott. Antonino Bartolotta

IL MESSO COMUNALE
Pulvirenti Sofio

CERTIFICATO DI ESECUTIVITA'

Il sottoscritto Segretario Comunale, visti gli atti di ufficio

ATTESTA

- Che la presente deliberazione, è divenuta esecutiva:
Decorsi 10 giorni dalla data d'inizio della pubblicazione.
- ☞ Perché dichiarata immediatamente esecutiva (art.12, 2° comma L.R. n. 44/91)

Dalla Residenza Municipale, li... 22.5.18

IL SEGRETARIO GENERALE

E' copia conforme all'originale

Dalla Residenza Municipale,.....

IL SEGRETARIO GENERALE